



PIANTA PIANO PRIMO

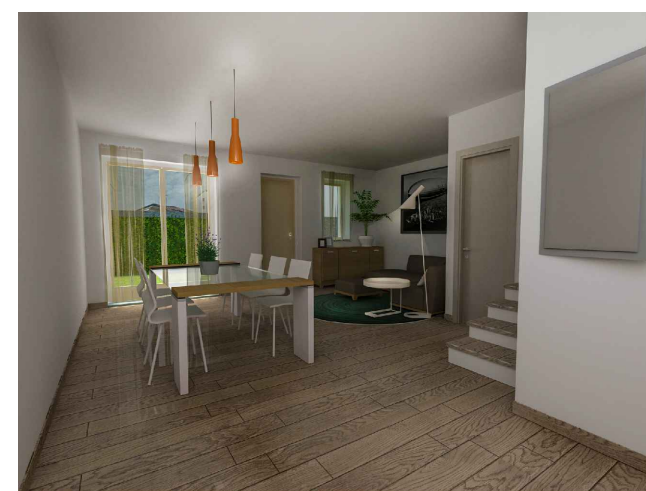

**Creazioni & Costruzioni S.r.l.**

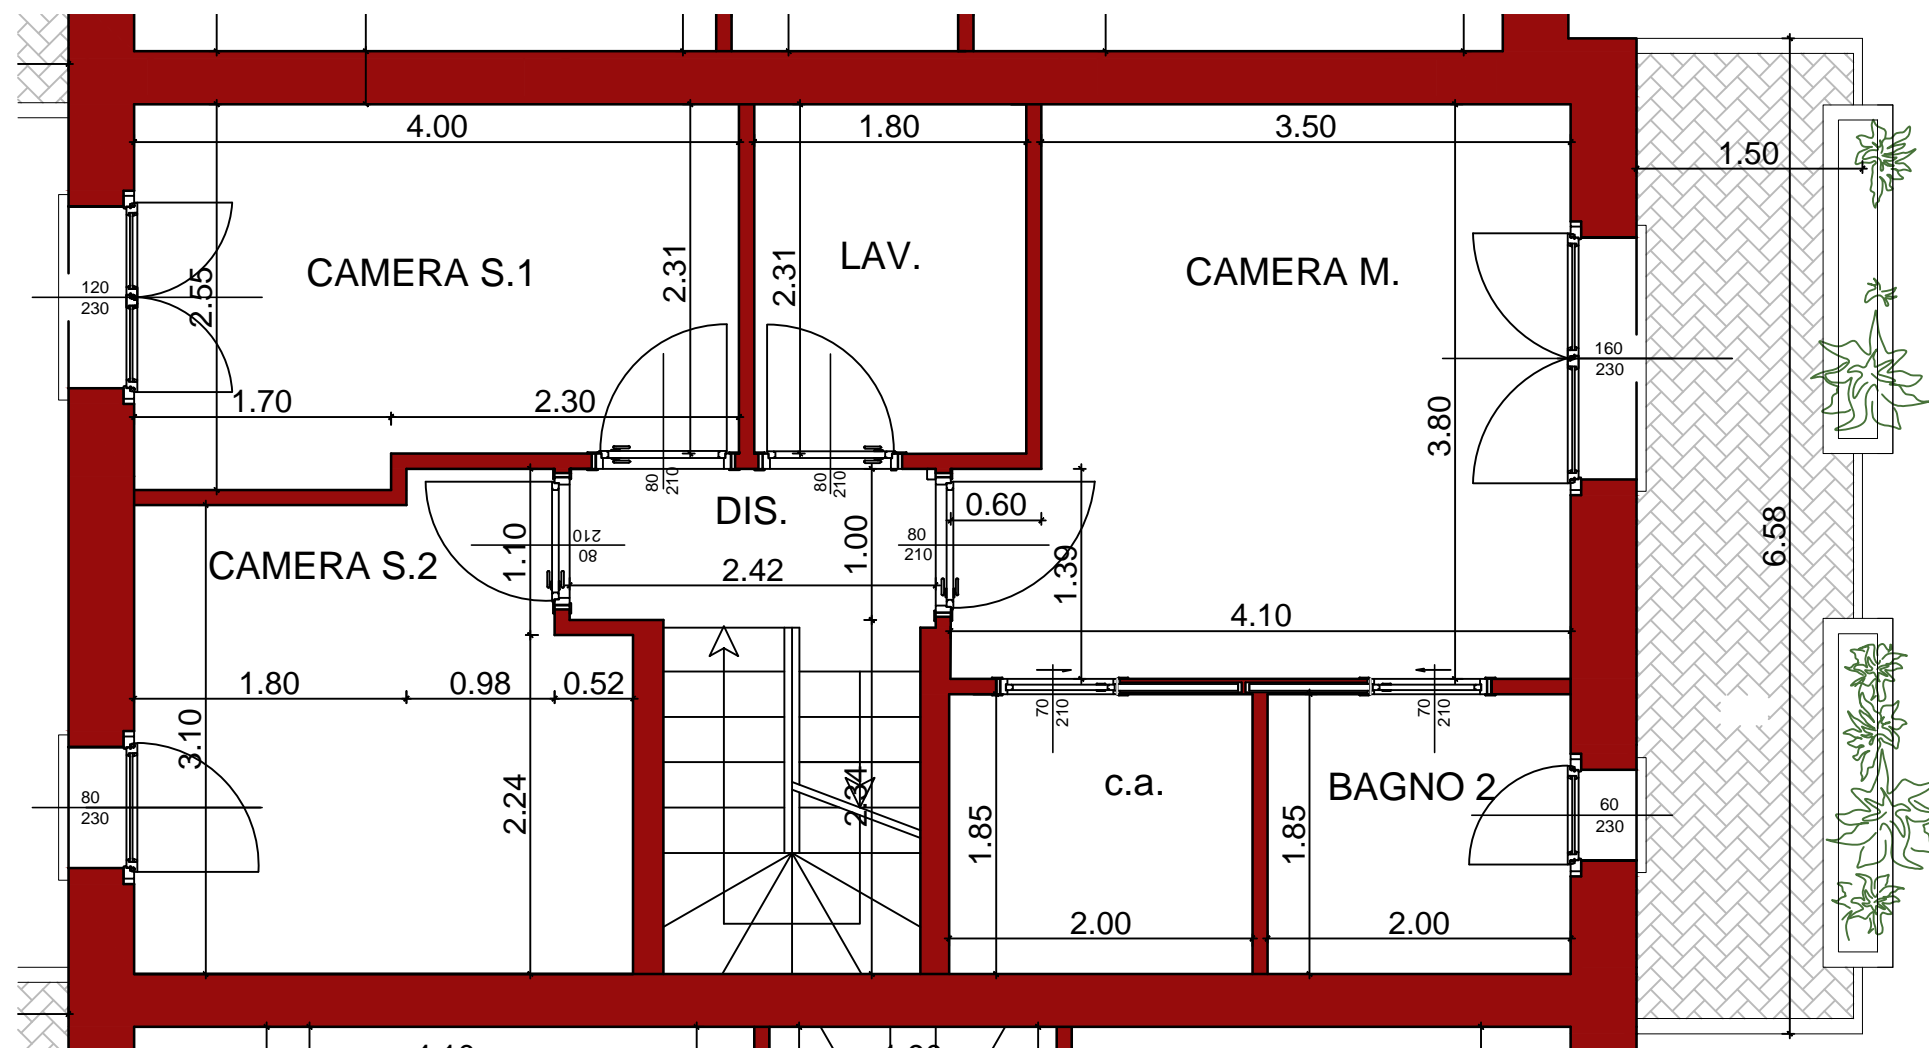

*RESIDENZA  
DEGLI ARTISTI*

VILLETTA N.3C  
GORGONZOLA  
VIA PETRARCA 5  
SCALA 1:50

**arch. Gabriele Brambilla**  
Via Ponchielli 11/A  
20064 Gorgonzola -MI  
tel. 02.36.64.09.11  
fax 02.36.64.09.12  
cell. 347.55.08.265  
e-mail: brambilla\_gabriele@yahoo.it  
brambilla.14495@oamilano.it

Ordine degli architetti, pianificatori,  
paesaggisti e conservatori  
della provincia di Milano n. 14495  
p.iva 04591600962  
c.f. BRMGRL76P19F119F

Questo disegno ha valore puramente indicativo e non ha valore contrattuale