

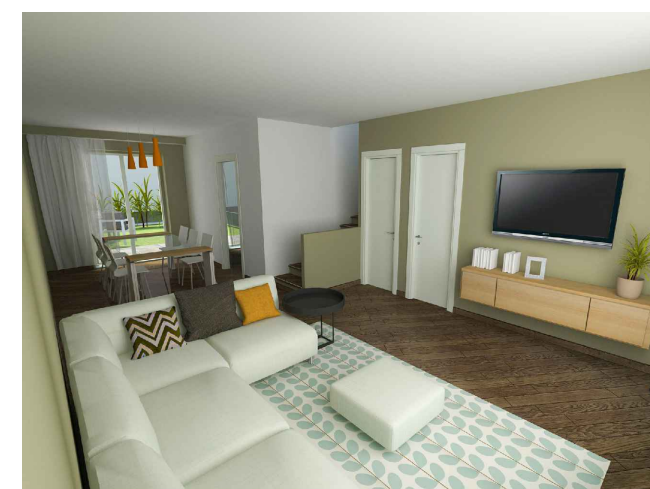
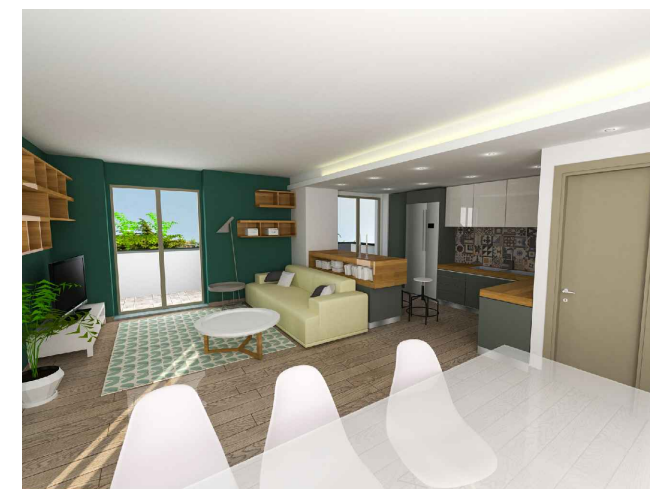


PIANTA PIANO INTERRATO

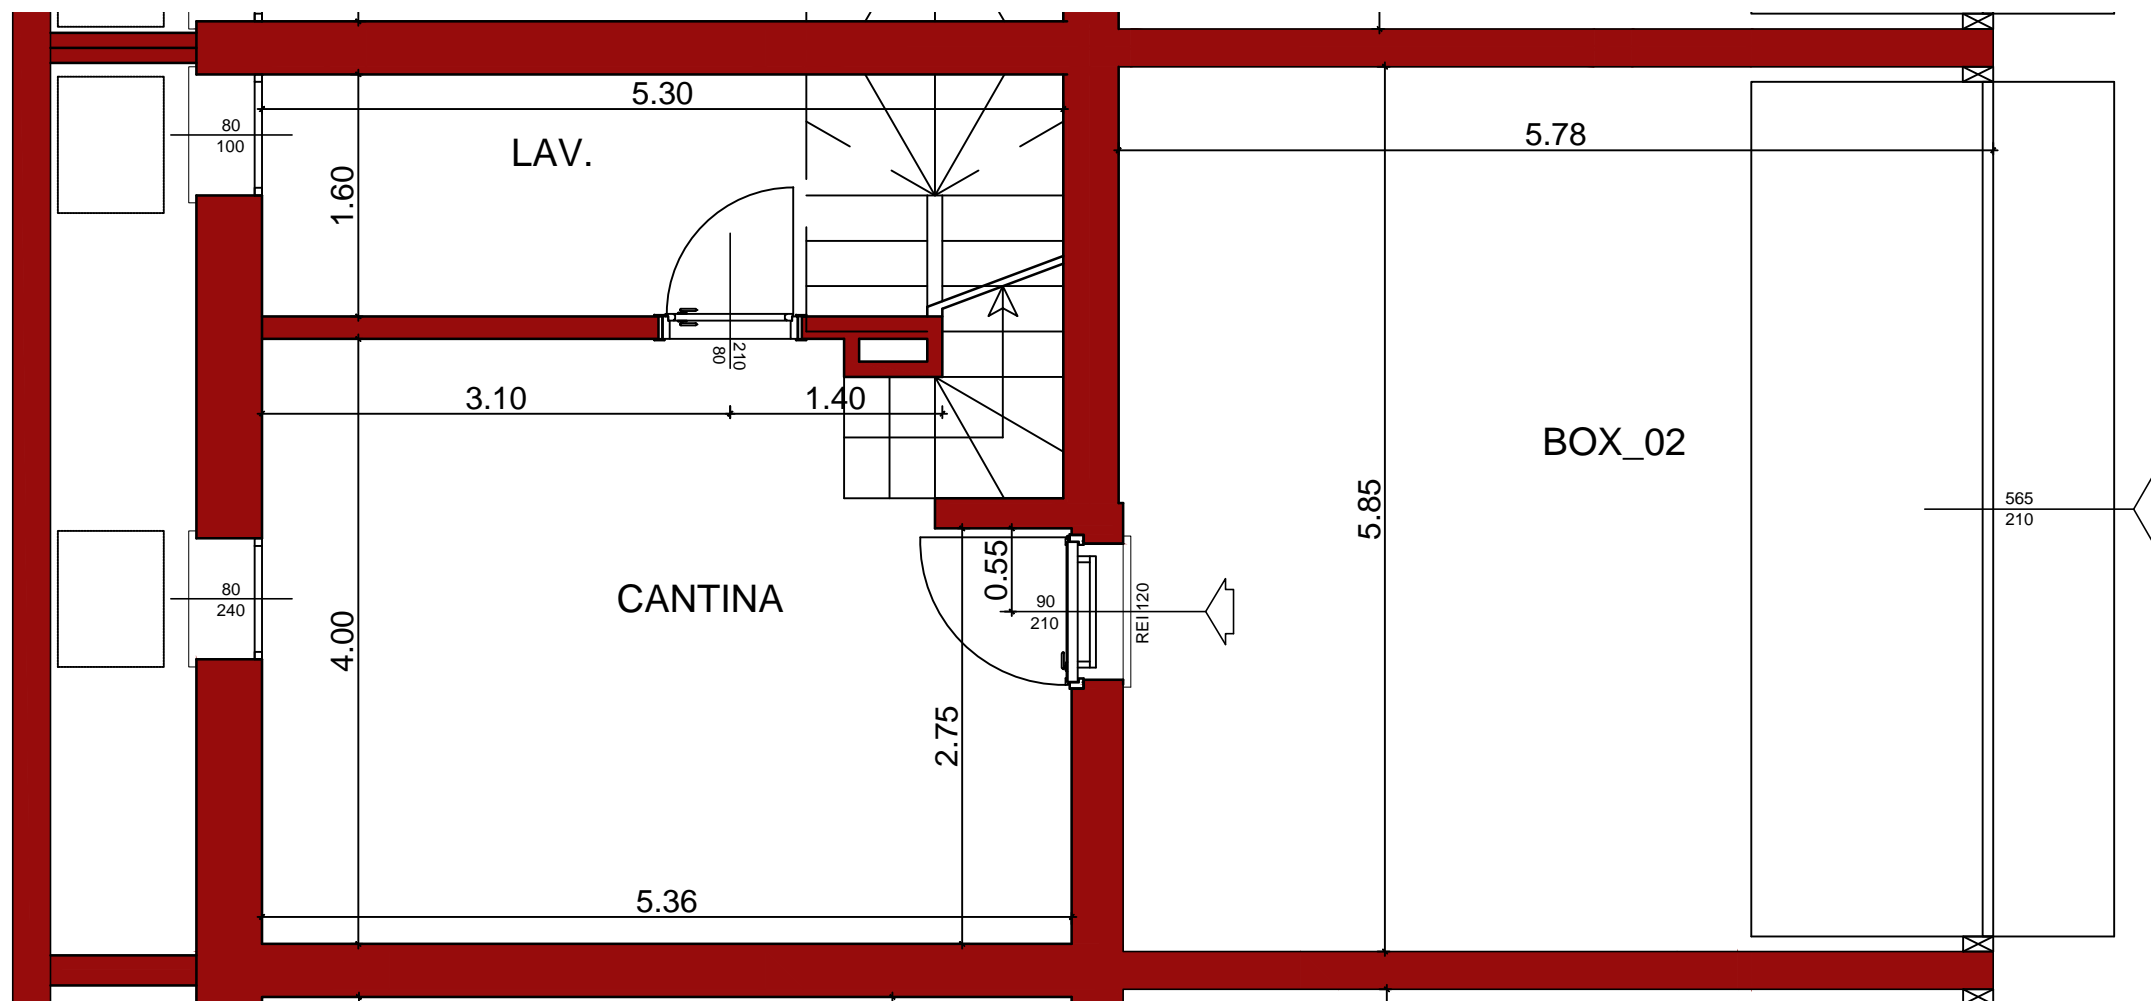

Creazioni & Costruzioni S.r.l.

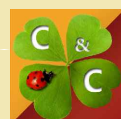

*RESIDENZA
DEGLI ARTISTI*

VILLETTA N.4A
GORGONZOLA
VIA PETRARCA 5
SCALA 1:50

arch. Gabriele Brambilla
Via Ponchielli11/A
20064 Gorgonzola -MI
tel. 02.36.64.09.11
fax 02.36.64.09.12
cell. 347.55.08.265
e-mail: brambilla_gabriele@yahoo.it
brambilla.14495@oamilano.it

Ordine degli architetti, pianificatori,
paesaggisti e conservatori
della provincia di Milano n. 14495
p.iva 04591600962
c.f. BRMGRL76P19F119F

Questo disegno ha valore puramente indicativo e non ha valore contrattuale